


Legende:

- Straße über 50 km/h
- Straße 50 km/h
- Zone 30, Tempo 30
- Verkehrsberuhigter Bereich §325
- Landwirtschaftlicher Weg
- Geh- und Radweg
- Querungshilfe
- Radwegefurt
- 🚦 Lichtsignalanlage

Verkehrsmagneten


- S Schule
- K Kindertagesstätte
- F Freizeiteinrichtung
- E Einkaufszentrum, Geschäftsbereich

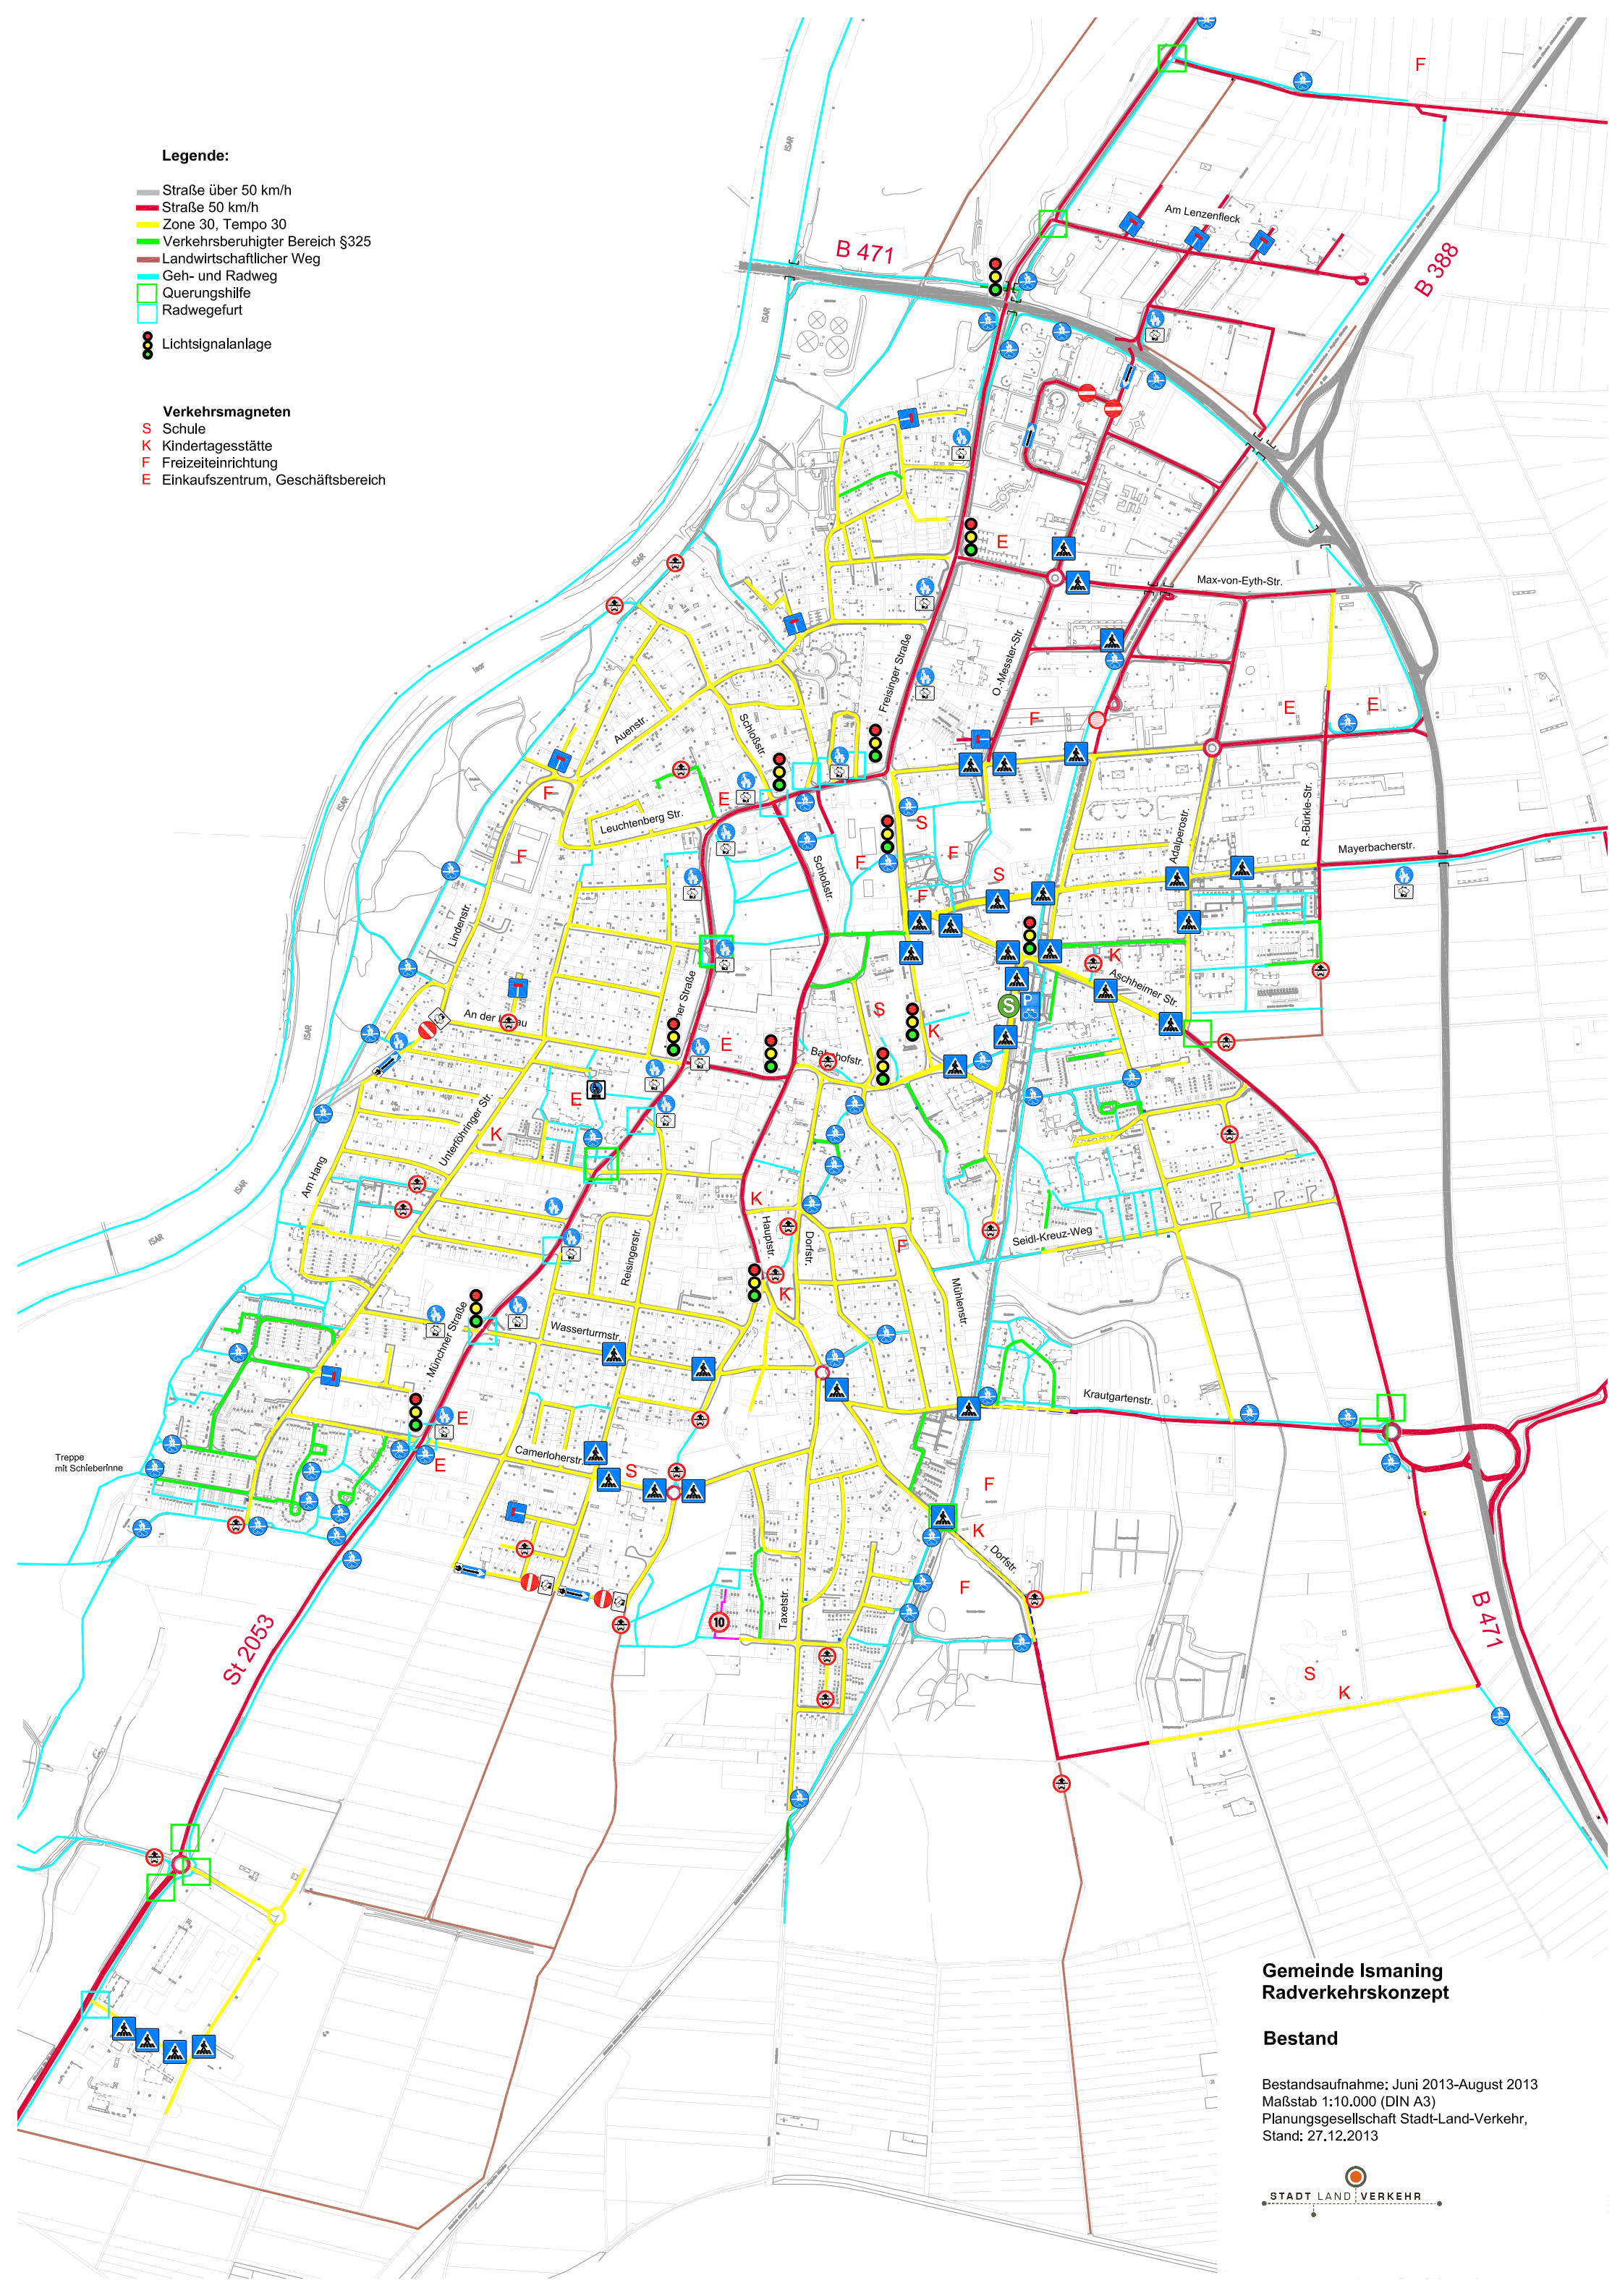

**Gemeinde Ismaning
Radverkehrskonzept**

Bestand

Bestandsaufnahme: Juni 2013-August 2013
Maßstab 1:10.000 (DIN A3)
Planungsgesellschaft Stadt-Land-Verkehr,
Stand: 27.12.2013

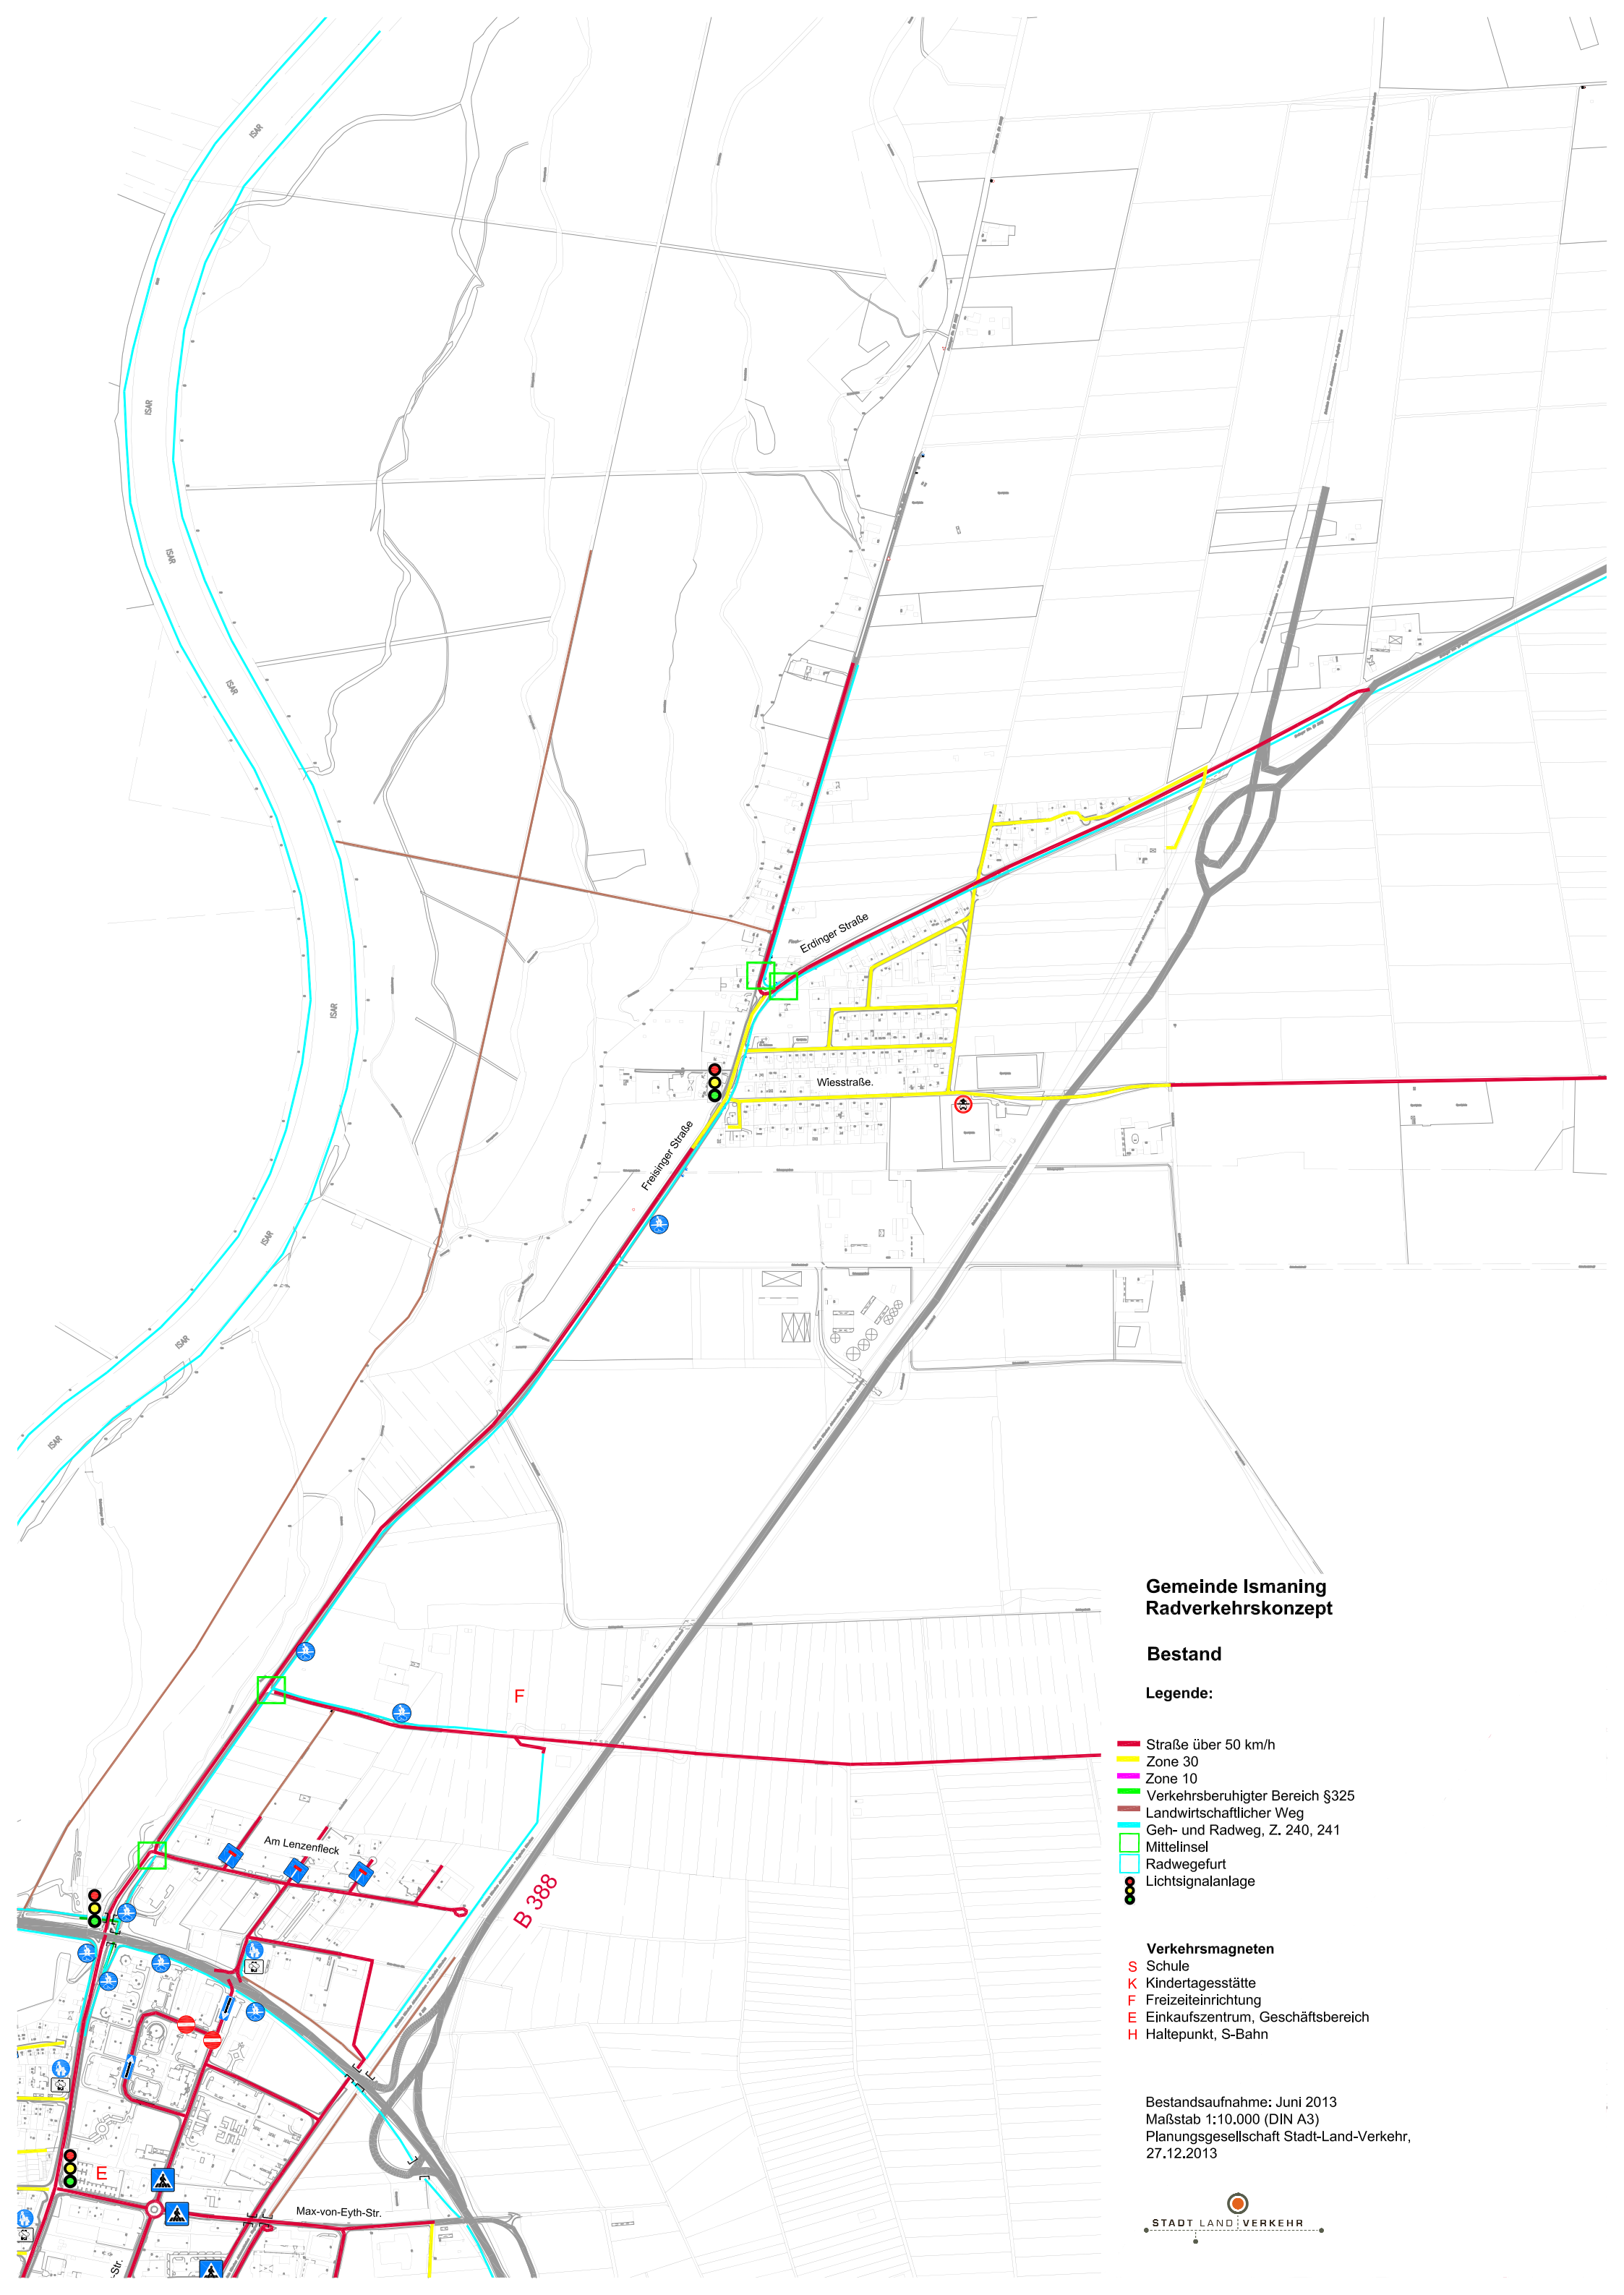

**Gemeinde Ismaning
Radverkehrskonzept**

Bestand

Legende:

- Straße über 50 km/h
- Zone 30
- Zone 10
- Verkehrsberuhigter Bereich §325
- Landwirtschaftlicher Weg
- Geh- und Radweg, Z. 240, 241
- Mittelinsel
- Radwegefurt
- Lichtsignalanlage

Verkehrsmagneten

- S Schule
- K Kindertagesstätte
- F Freizeiteinrichtung
- E Einkaufszentrum, Geschäftsbereich
- H Haltepunkt, S-Bahn

Bestandsaufnahme: Juni 2013
Maßstab 1:10.000 (DIN A3)
Planungsgesellschaft Stadt-Land-Verkehr,
27.12.2013

