

Legende:

Konfliktbereiche

- gefährlicher Knotenpunkt
- ungesicherte Querungsstelle
- nicht richtlinienkonforme Umlaufsperrn/Hindernis

- Barrierewirkung
- starker Kfz-Verkehr
- ohne ausreichende Radverkehrsanlage


- fehlende/wünschenswerte Netzverknüpfung
- fehlende Fahrradstellplätze
- fehlende Beschilderung

Bestand

- Straße über 50 km/h
- Straße 50 km/h
- Zone 30, Tempo 30
- Verkehrsberuhigter Bereich §325
- Landwirtsch. Weg
- Geh- und Radweg
- Sackgasse ohne Radfahrer frei
- Einbahnstraße ohne Radfahrer frei
- Weg nicht für Radfahrer freigegeben

Verkehrsmagneten


- Schule
- Kindertagesstätte
- Freizeiteinrichtung
- Einkaufszentrum, Geschäftsbereich

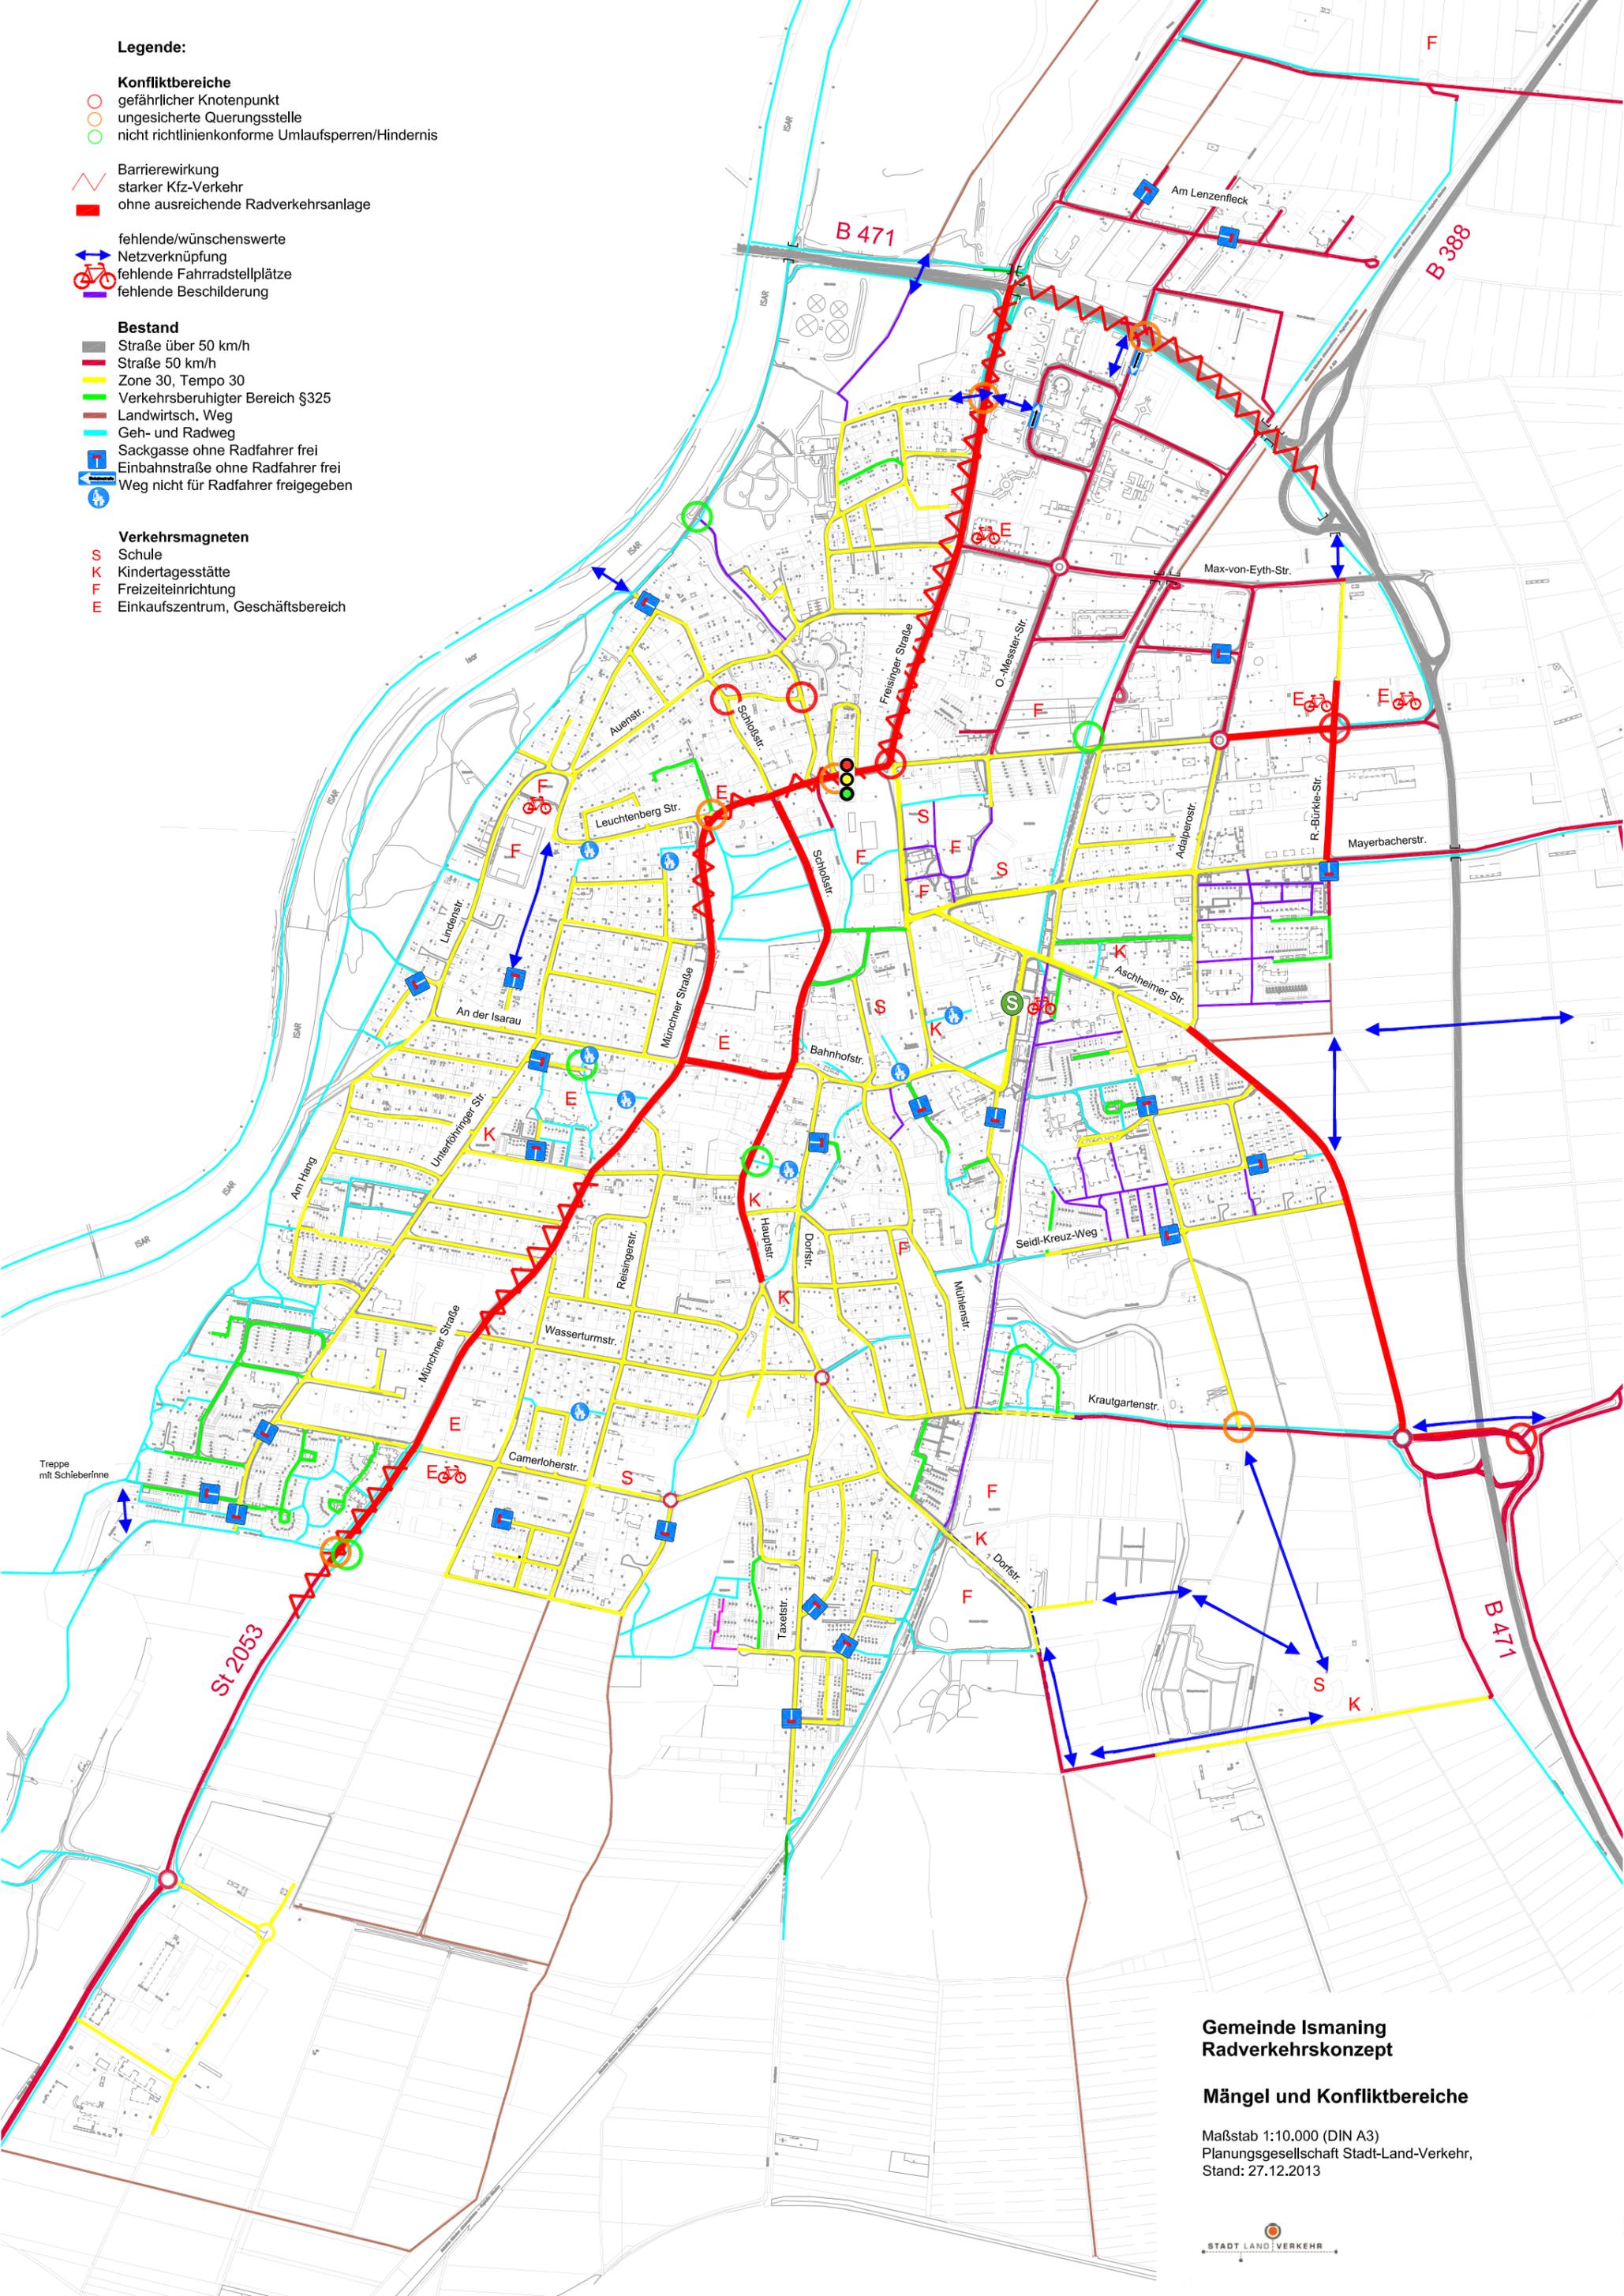

**Gemeinde Ismaning
Radverkehrskonzept**

Mängel und Konfliktbereiche

Maßstab 1:10.000 (DIN A3)
Planungsgesellschaft Stadt-Land-Verkehr,
Stand: 27.12.2013

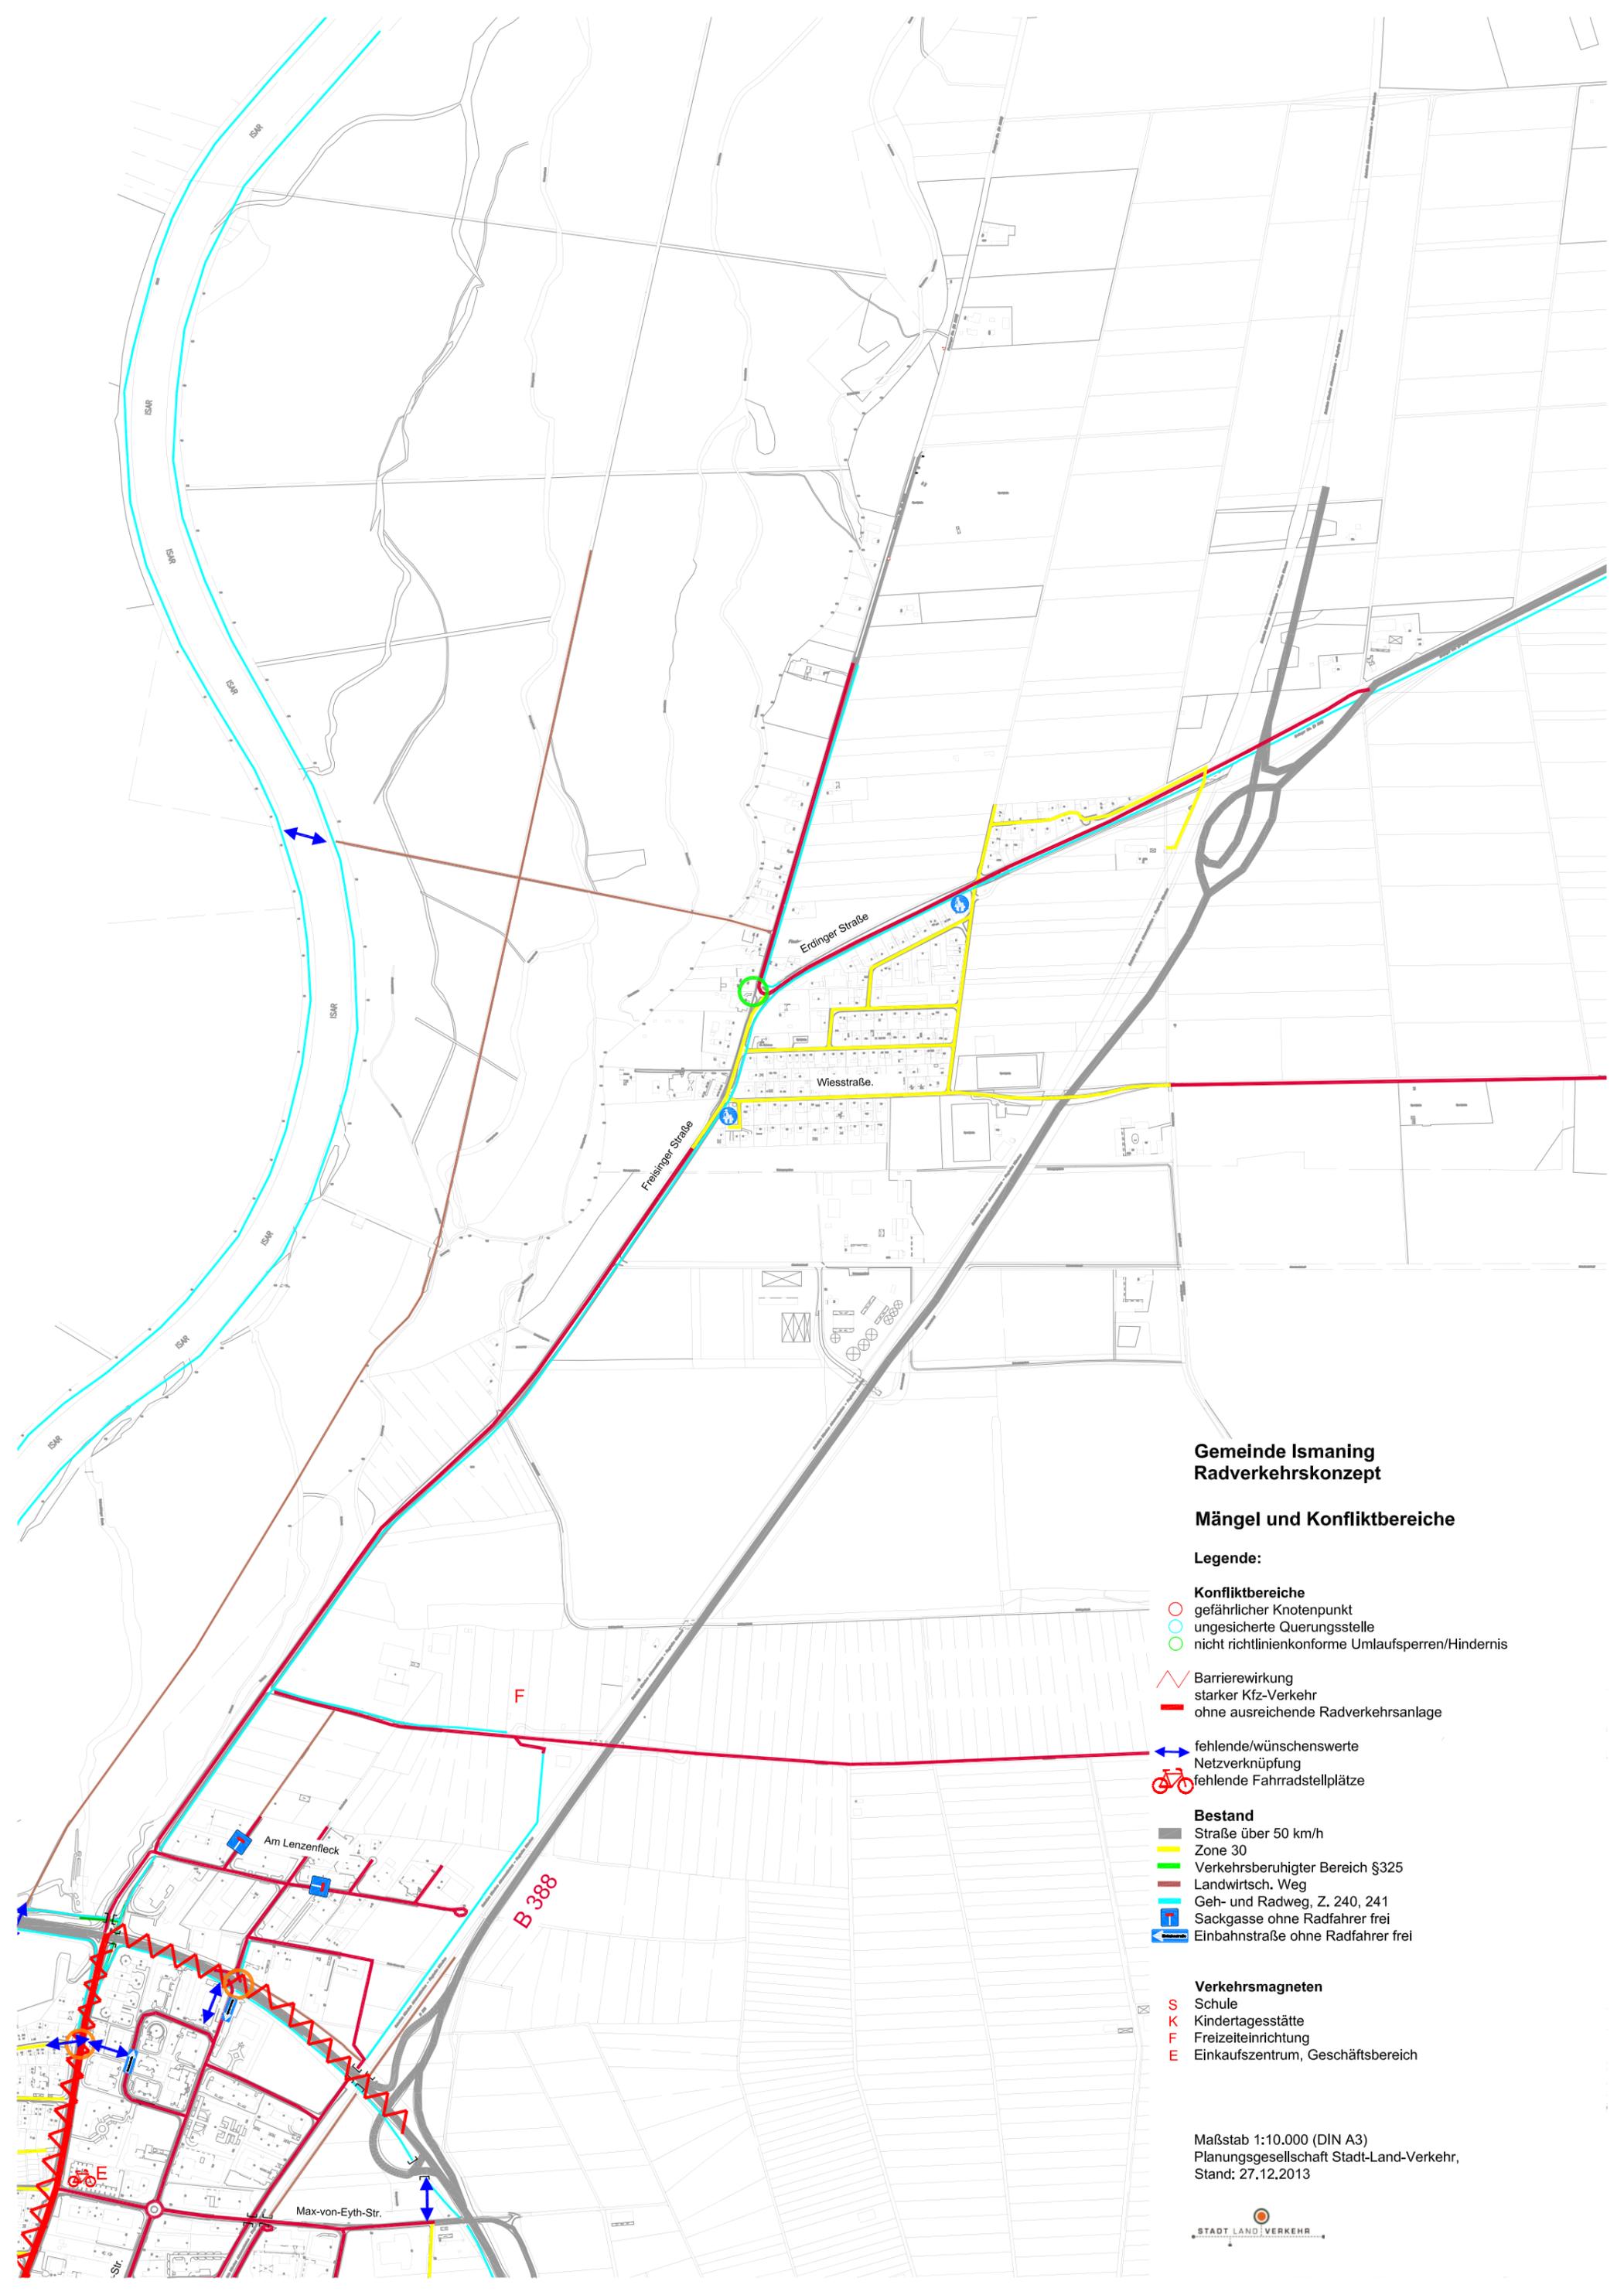

**Gemeinde Ismaning
Radverkehrskonzept**

Mängel und Konfliktbereiche

Legende:

- Konfliktbereiche**
- gefährlicher Knotenpunkt
 - ungesicherte Querungsstelle
 - nicht richtlinienkonforme Umlaufsperrn/Hindernis

- ∧ Barrierewirkung starker Kfz-Verkehr ohne ausreichende Radverkehrsanlage

- ↔ fehlende/wünschenswerte Netzverknüpfung
- 🚲 fehlende Fahrradstellplätze

Bestand

- ▬ Straße über 50 km/h
- ▬ Zone 30
- ▬ Verkehrsberuhigter Bereich §325
- ▬ Landwirtsch. Weg
- ▬ Geh- und Radweg, Z. 240, 241
- ▬ Sackgasse ohne Radfahrer frei
- ▬ Einbahnstraße ohne Radfahrer frei

Verkehrsmagneten

- S Schule
- K Kindertagesstätte
- F Freizeiteinrichtung
- E Einkaufszentrum, Geschäftsbereich

Maßstab 1:10.000 (DIN A3)
Planungsgesellschaft Stadt-Land-Verkehr,
Stand: 27.12.2013