

Legende:

Verbesserungen der Verkehrssicherheit

-  Tempo 30
-  Zone 30
-  F+R-Weg
-  Fahrradstreifen
-  Fahrradstraße
-  Verbesserung der Radwegeführung an Knotenpunkten
-  Radwegefurt markieren
-  Mittelinsel als Querungshilfe
-  Lichtsignalanlage

Verkehrsrechtliche Maßnahmen

-  Einbahnstraße für Radfahrer in Gegenrichtung frei
-  Weg mit Zeichen 357, Durchfahrt möglich
-  Zeichen 239 mit Zusatzschild "Radfahrer frei"
-  Zeichen 267 mit Zusatzschild "Radfahrer frei"

Schaffung von Netzverknüpfungen

-  Verknüpfungen herstellen

Komfortverbesserungen

-  Oberflächenverbesserung bestehender Feldwege
-  Verbesserung/Ergänzung von Fahrradabstellanlagen
-  Umlaufsperrn entfernen bzw. verändern

Bestand


-  Bestehende Verkehrswege


Wegeverbindung
nach
Garching

**Gemeinde Ismaning
Radverkehrskonzept**

Maßnahmenplan

Maßstab 1:10.000 (DIN A3)
Planungsgesellschaft Stadt-Land-Verkehr,
Stand: 27.12.2013

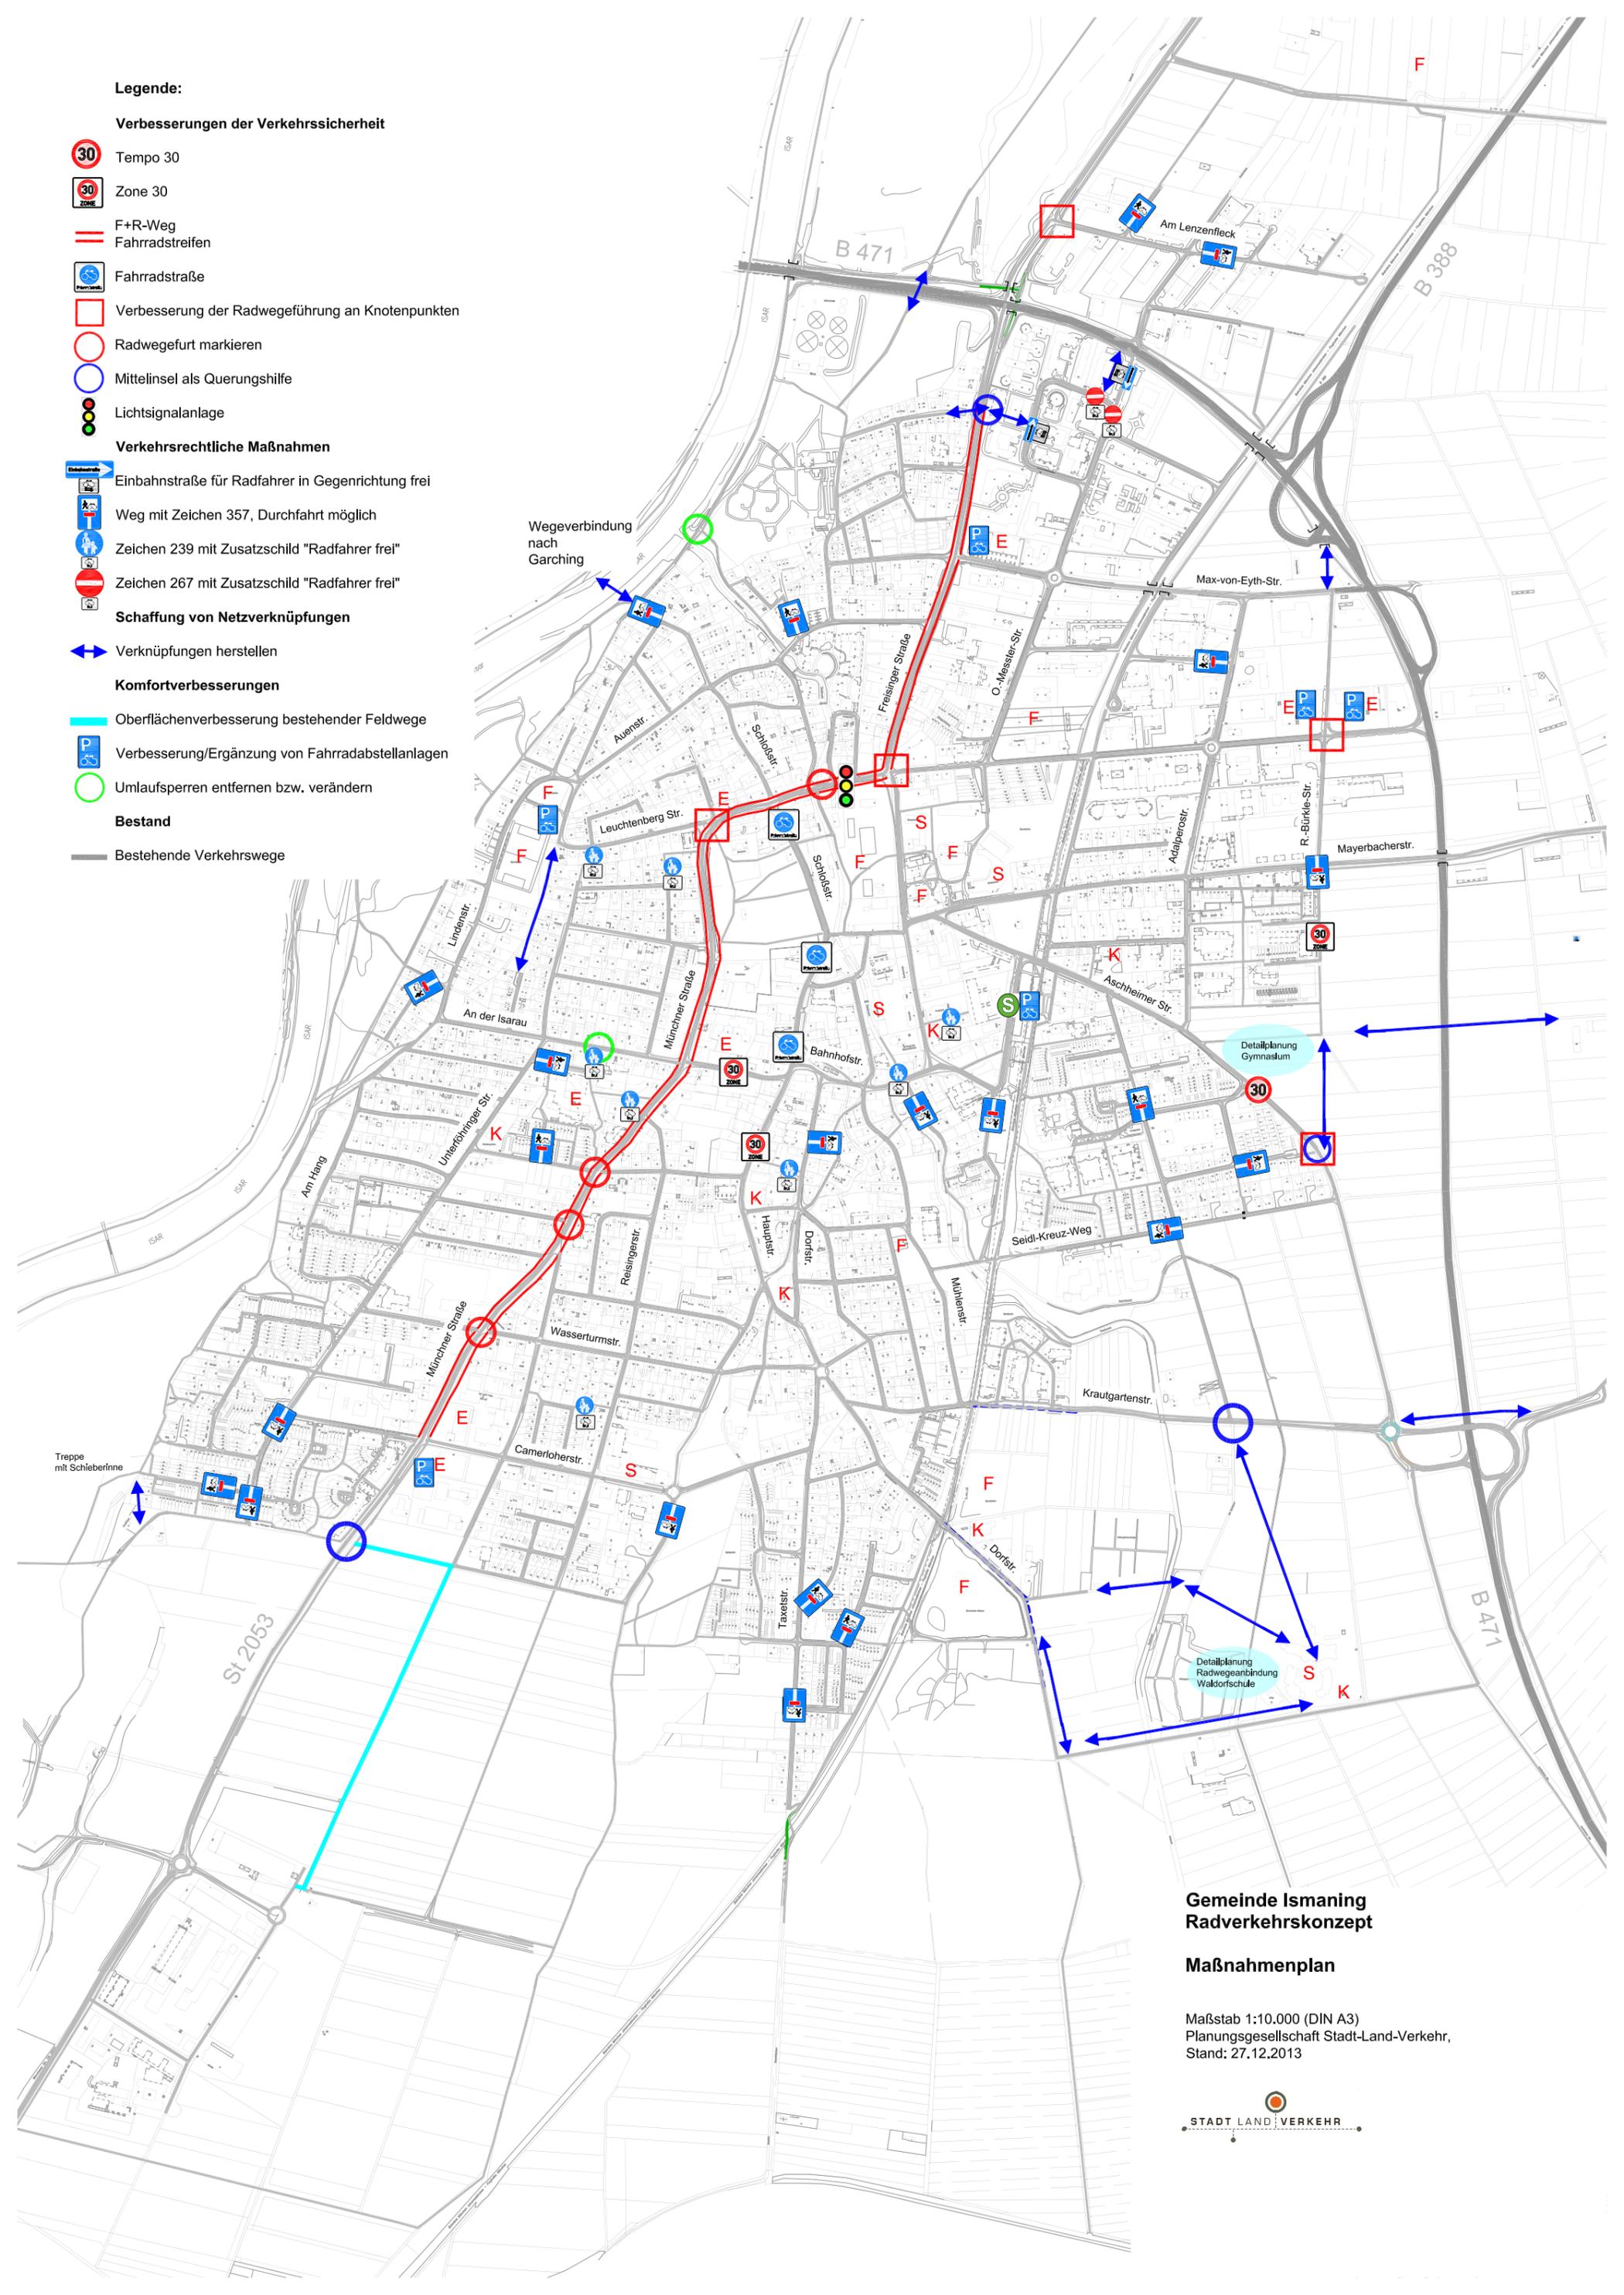

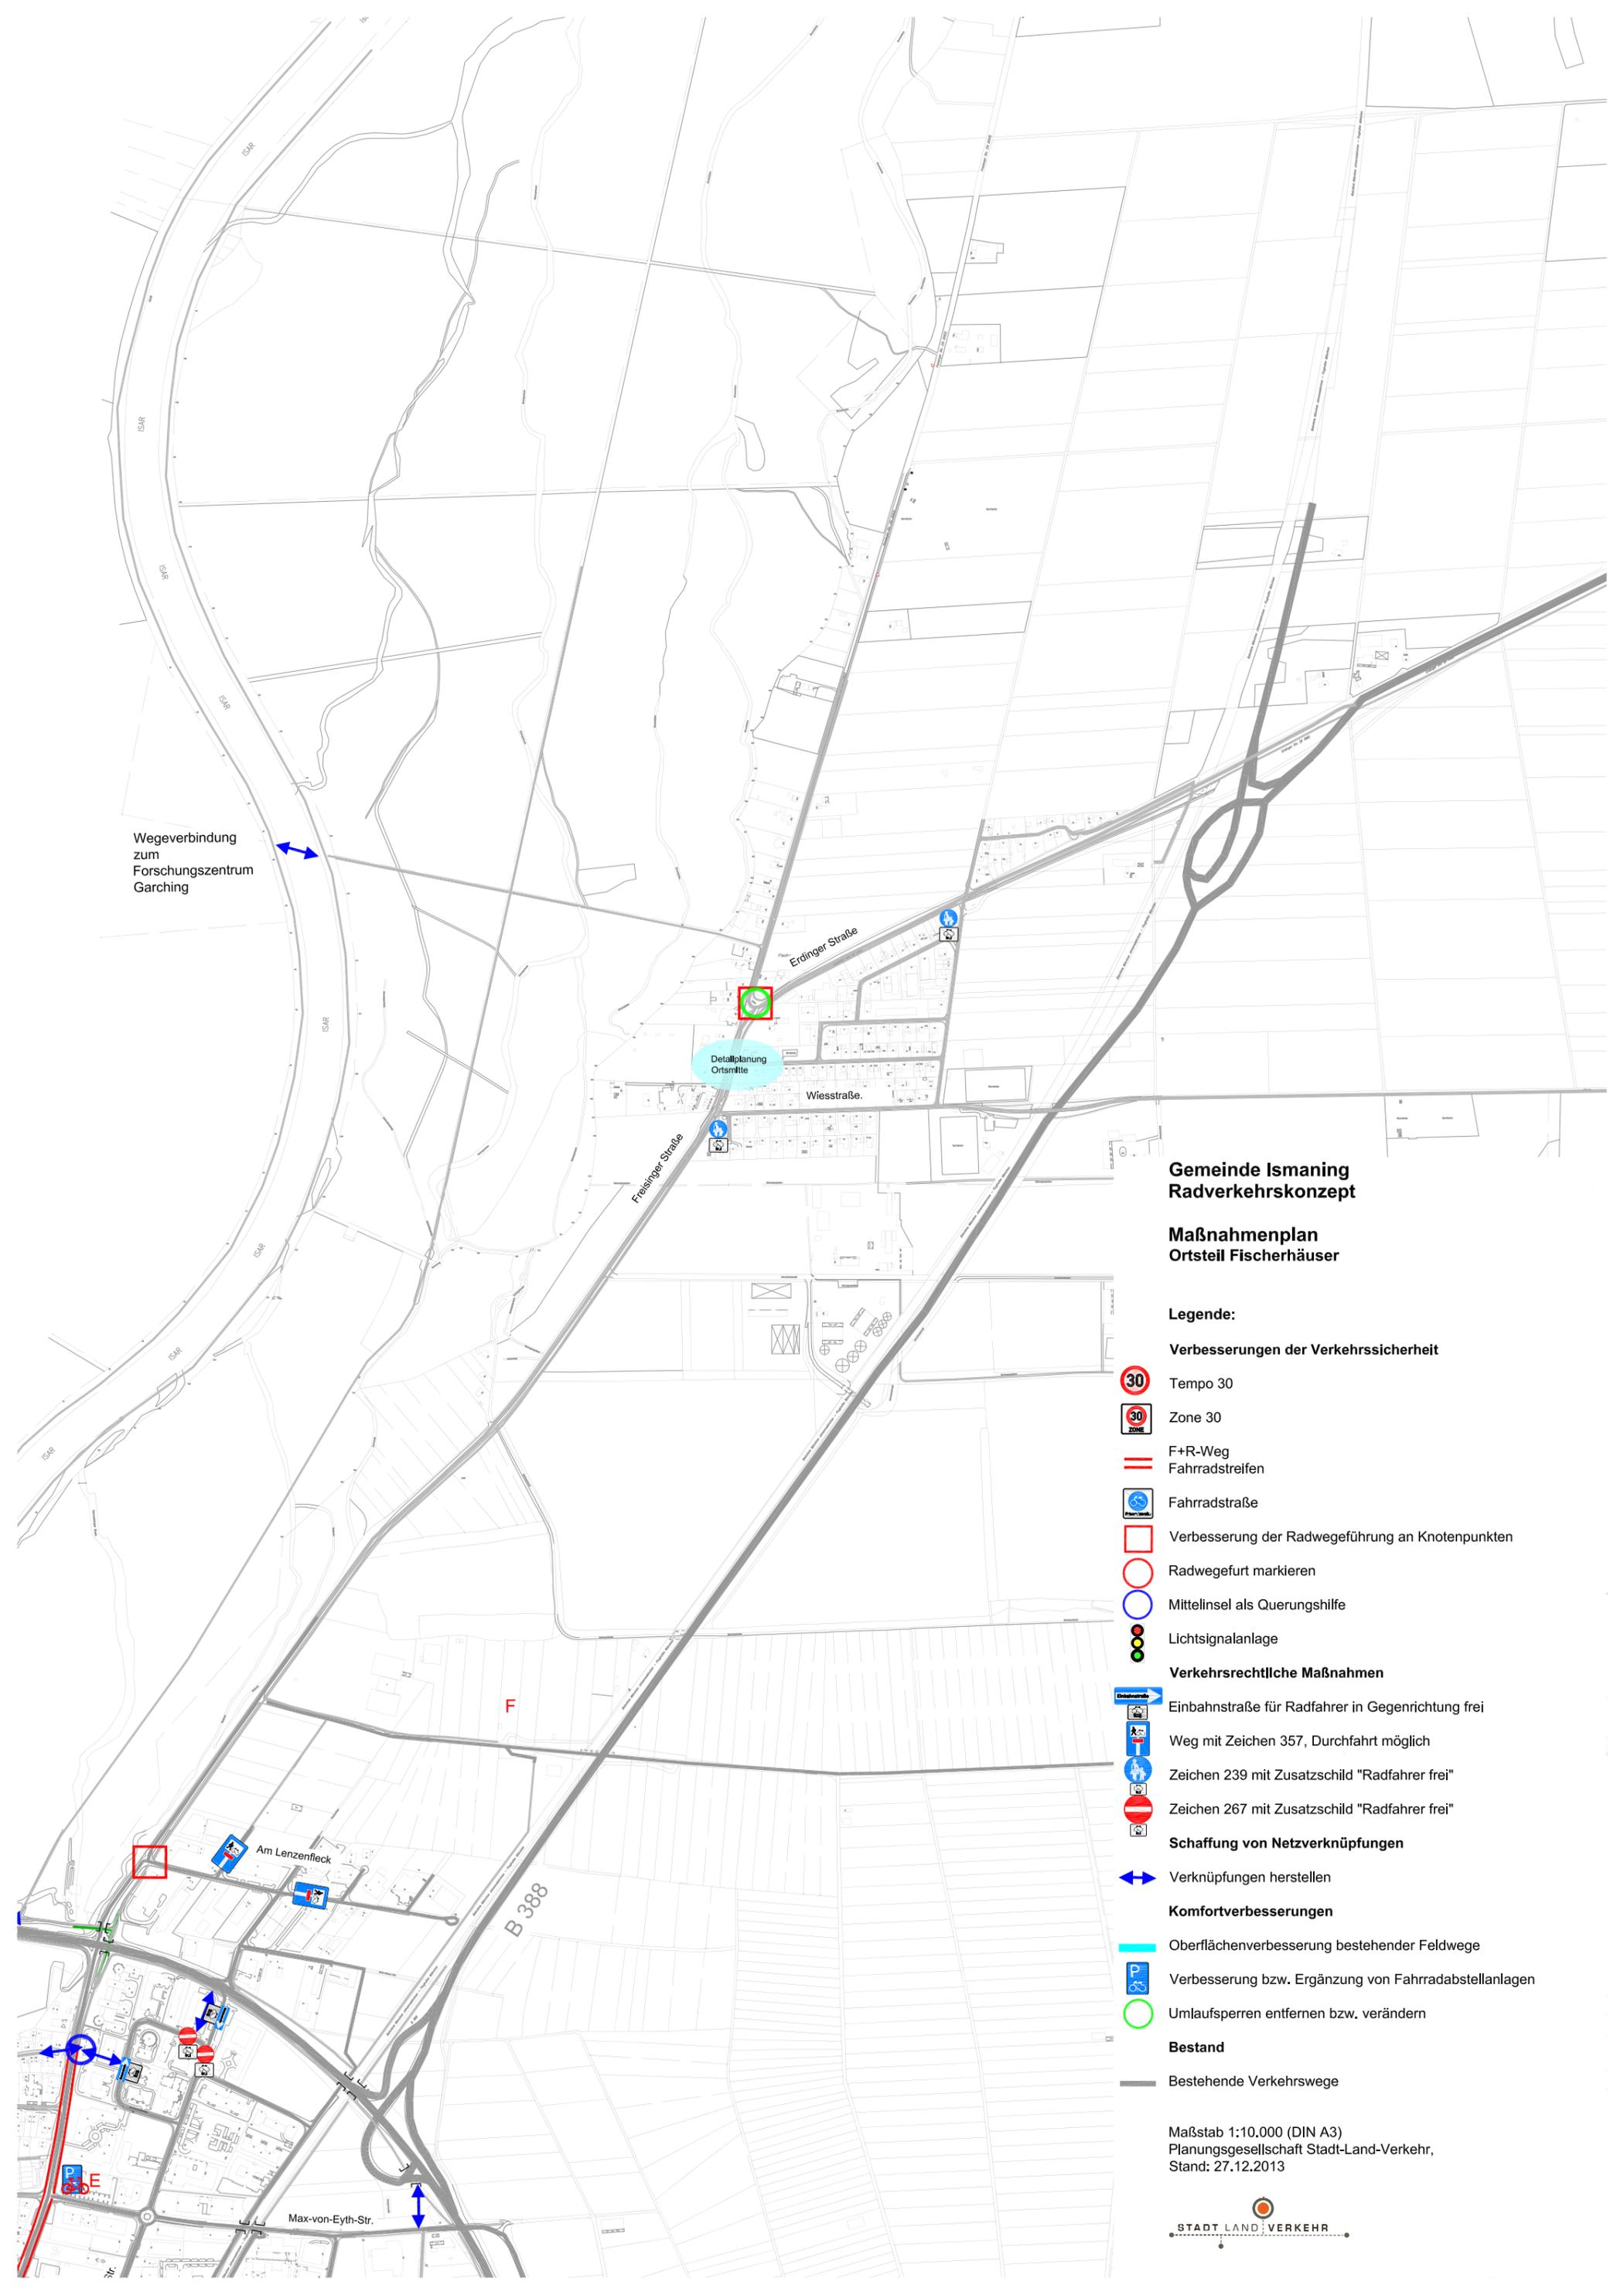

**Gemeinde Ismaning
Radverkehrskonzept**

**Maßnahmenplan
Ortsteil Fischerhäuser**

Legende:

Verbesserungen der Verkehrssicherheit

-  Tempo 30
-  Zone 30
-  F+R-Weg
Fahrradstreifen
-  Fahrradstraße
-  Verbesserung der Radwegeführung an Knotenpunkten
-  Radwegefurt markieren
-  Mittelinsel als Querungshilfe
-  Lichtsignalanlage

Verkehrsrechtliche Maßnahmen

-  Einbahnstraße für Radfahrer in Gegenrichtung frei
-  Weg mit Zeichen 357, Durchfahrt möglich
-  Zeichen 239 mit Zusatzschild "Radfahrer frei"
-  Zeichen 267 mit Zusatzschild "Radfahrer frei"

Schaffung von Netzverknüpfungen

-  Verknüpfungen herstellen

Komfortverbesserungen

-  Oberflächenverbesserung bestehender Feldwege
-  Verbesserung bzw. Ergänzung von Fahrradabstellanlagen
-  Umlaufsperrn entfernen bzw. verändern

Bestand

-  Bestehende Verkehrswege

Maßstab 1:10.000 (DIN A3)
Planungsgesellschaft Stadt-Land-Verkehr,
Stand: 27.12.2013